



**ŘEZY PŘEDNÍ BAROVÉ LINKY**

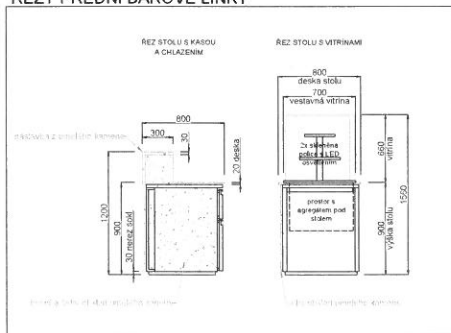

NEDÍLNŮU SOUČÁSTÍ TOHOTO VÝKRESU JE TECHNICKÁ ZPRÁVA A TEXTOVÁ SPECIFIKACE TECHNOLOGIÍ.

SOC. ZÁZEMÍ PRO HOSTY JE V PROSTORECH KAVÁRNY/KNIOHVNY A JE SOUČÁSTÍ STAVEBNÍ PD.


|   |                                 |                  |
|---|---------------------------------|------------------|
| <b>in.Gastro</b><br>PROFI TECHNOLOGIE   | Kreslil:                        | Ing. Lukáš Vlach |
|   | Kontroloval:                    | Daniel Máša      |
| Tuto dokumentaci nelze bez svolení dodavatele kopírovat, ani jinak veřejně šířit. |                                 |                  |
| Akce:   | Kavárna knihovna Havlíčkův Brod |                  |
| Část:   | Gastro technologie              |                  |
| Výkres:   | Dispoziční plán - var. 2 + řezy | mřížka: patř     |
| Kontaktní osoba:  | Daniel Máša, tel. 603 296 939   | M 1:50<br>2x A4  |
| Datum:  | 02/2020                         |                  |

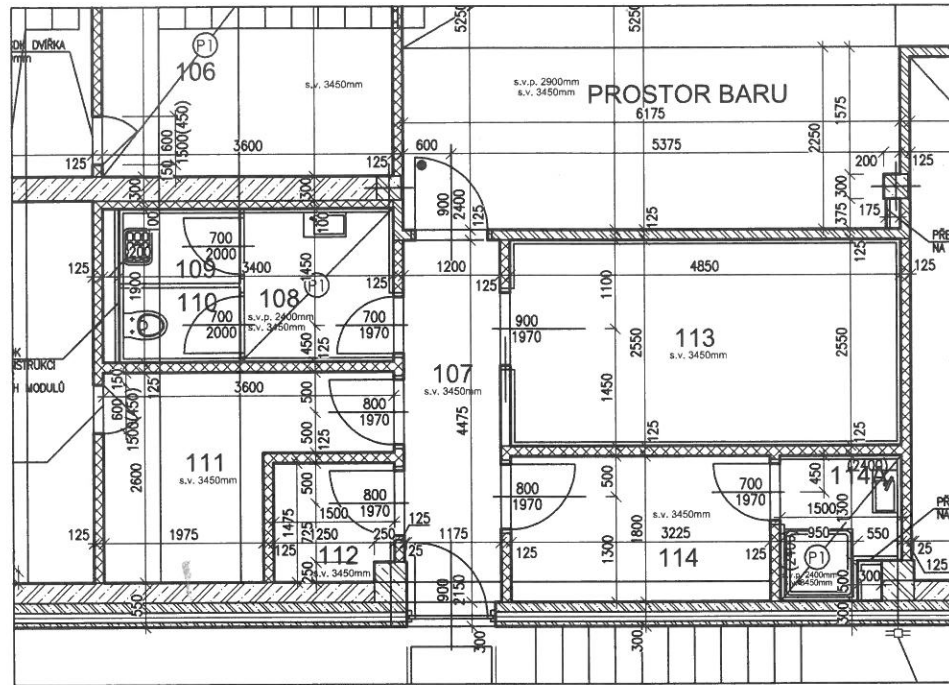

#### LEGENDA MÍSTNOSTI

| OZN. | MÍSTNOST                    | PLOCHA               | PODLAHA          | ÚPRAVA POVRCHU   | POZNÁMKA            |
|------|-----------------------------|----------------------|------------------|------------------|---------------------|
| 107  | CHODBA                      | 6,18 m <sup>2</sup>  | KERAMICKÁ DLAŽBA | KERAMICKÝ SOKL   | PROTISKLUZNÝ POVRCH |
| 108  | PŘEDSÍŇ WC - KAVARNA        | 6,46 m <sup>2</sup>  | KERAMICKÁ DLAŽBA | KERAMICKÝ OBKLAD | PROTISKLUZNÝ POVRCH |
| 109  | ÚKLIDOVÁ MÍSTNOST - KAVARNA |                      |                  |                  |                     |
| 110  | WC - KAVARNA                |                      |                  |                  |                     |
| 111  | SKLAD - PŘÍPRAVNA           |                      |                  |                  |                     |
| 112  | SKLAD - KAVARNA             | 2,15 m <sup>2</sup>  | KERAMICKÁ DLAŽBA | KERAMICKÝ OBKLAD | PROTISKLUZNÝ POVRCH |
| 113  | PŘÍPRAVNA - KAVARNA         | 12,37 m <sup>2</sup> | KERAMICKÁ DLAŽBA | KERAMICKÝ OBKLAD | PROTISKLUZNÝ POVRCH |
| 114  | SÁTNA - KAVARNA             | 5,81 m <sup>2</sup>  | KERAMICKÁ DLAŽBA | KERAMICKÝ SOKL   | PROTISKLUZNÝ POVRCH |
| 114A | SPRCHA - KAVARNA            | 2,66 m <sup>2</sup>  | KERAMICKÁ DLAŽBA | KERAMICKÝ OBKLAD |                     |
|      | PROSTOR BARU                | 13,73 m <sup>2</sup> | KERAMICKÁ DLAŽBA | KERAMICKÝ OBKLAD |                     |

SO 01 - KNIHOVNA: 1. NADZEMNÍHO PODLAŽÍ - PŮDORYS

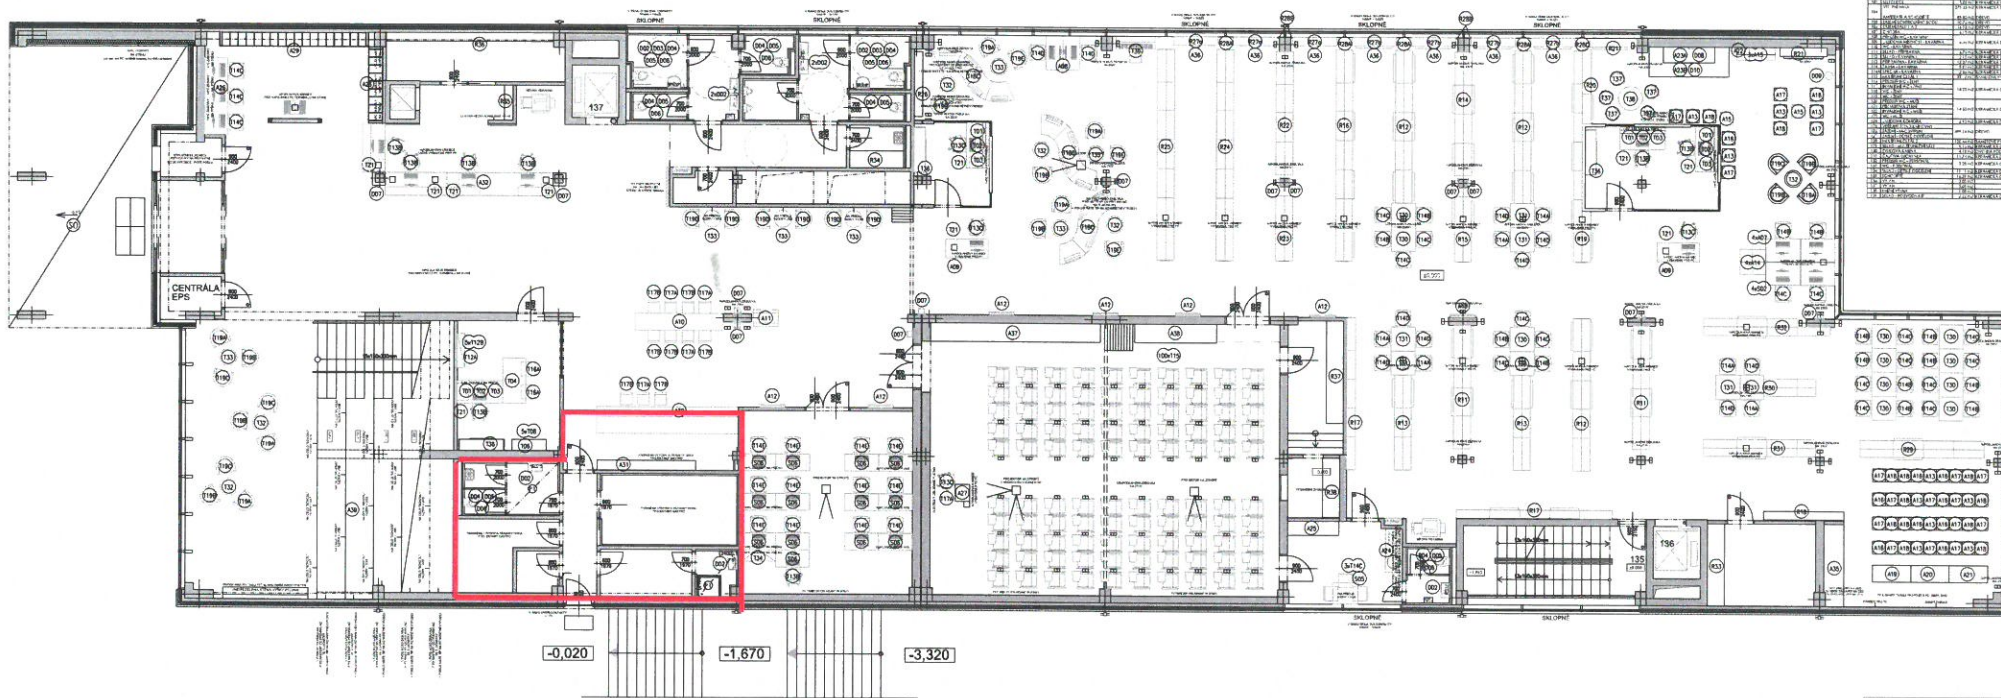




