



ŘEZY PŘEDNÍ BAROVÉ LINKY

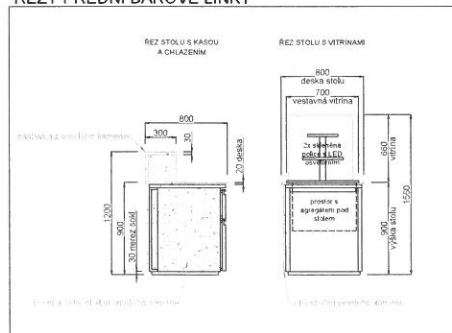

NEDÍLNOU SOUČÁSTÍ TOHOTO VÝKRESU JE TECHNICKÁ ZPRÁVA A TEXTOVÁ SPECIFIKACE TECHNOLOGIÍ.

SOC. ZÁZEMÍ PRO HOSTY JE V PROSTORECH KAVÁRNY/KNIOHOVNY A JE SOUČÁSTÍ STAVEBNÍ PD.


in.Gastro PROFI TECHNOLOGIE	Kreslil:	Ing. Lukáš Vlach
	Kontroloval:	Daniel Máša
Tuto dokumentaci nelze bez svolení dodavatele kopírovat, ani jinak veřejně šířit.		
Akce:	Kavárna knihovna Havlíčkův Brod	
Část:	Gastro technologie	
Výkres:	Dispoziční plán - var. 2 + řezy	mřížka: patř.
Kontaktní osoba:	Daniel Máša, tel. 603 296 939	M 1:50 2x A4
Datum:	02/2020	

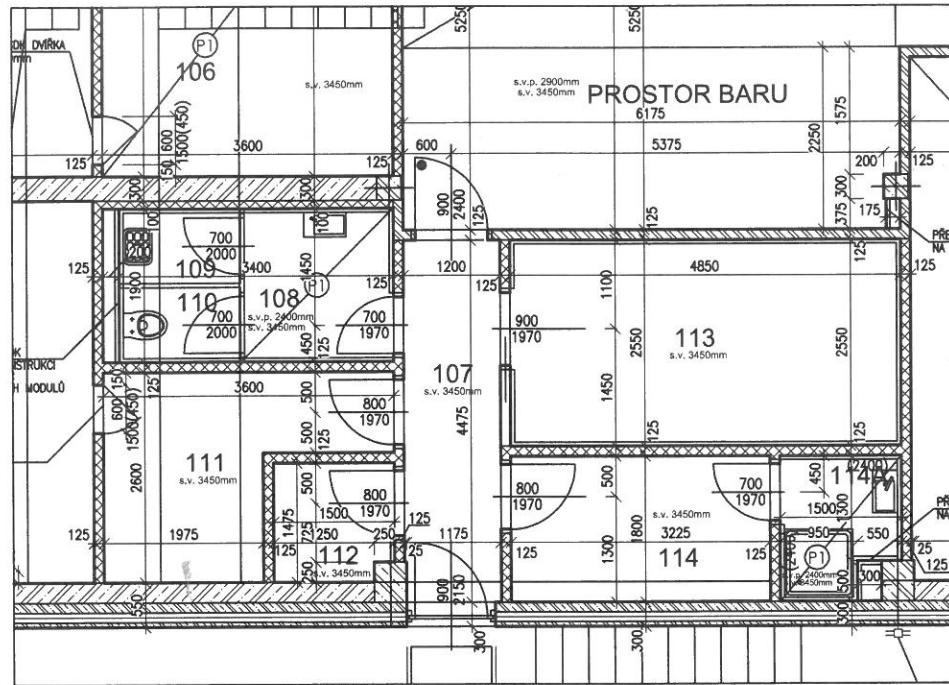

LEGENDA MÍSTNOSTI

OZN.	MÍSTNOST	PLOCHA	PODLAHA	ÚPRAVA POVRCHU	POZNÁMKA
107	CHODBA	6,18 m ²	KERAMICKÁ DLAŽBA	KERAMICKÝ SOKL	PROTISKLUZNÝ POVRCH
108	PŘEDSÍŇ WC - KAVÁRNA	6,46 m ²	KERAMICKÁ DLAŽBA	KERAMICKÝ OBKLAD	PROTISKLUZNÝ POVRCH
109	ÚKLIDOVÁ MÍSTNOST - KAVÁRNA				
110	WC - KAVÁRNA				
111	SKLAD - PŘÍPRAVNA				
112	SKLAD - KAVÁRNA	2,15 m ²	KERAMICKÁ DLAŽBA	KERAMICKÝ OBKLAD	PROTISKLUZNÝ POVRCH
113	PŘÍPRAVNA - KAVÁRNA	12,37 m ²	KERAMICKÁ DLAŽBA	KERAMICKÝ OBKLAD	PROTISKLUZNÝ POVRCH
114	ŠATNA - KAVÁRNA	5,81 m ²	KERAMICKÁ DLAŽBA	KERAMICKÝ SOKL	PROTISKLUZNÝ POVRCH
114A	SPRCHA - KAVÁRNA	2,66 m ²	KERAMICKÁ DLAŽBA	KERAMICKÝ OBKLAD	
	PROSTOR BARU	13,75 m ²	KERAMICKÁ DLAŽBA	KERAMICKÝ OBKLAD	

SO 01 - KNIHOVNA: 1. NADZEMNÍHO PODLAŽÍ - PŮDORYS

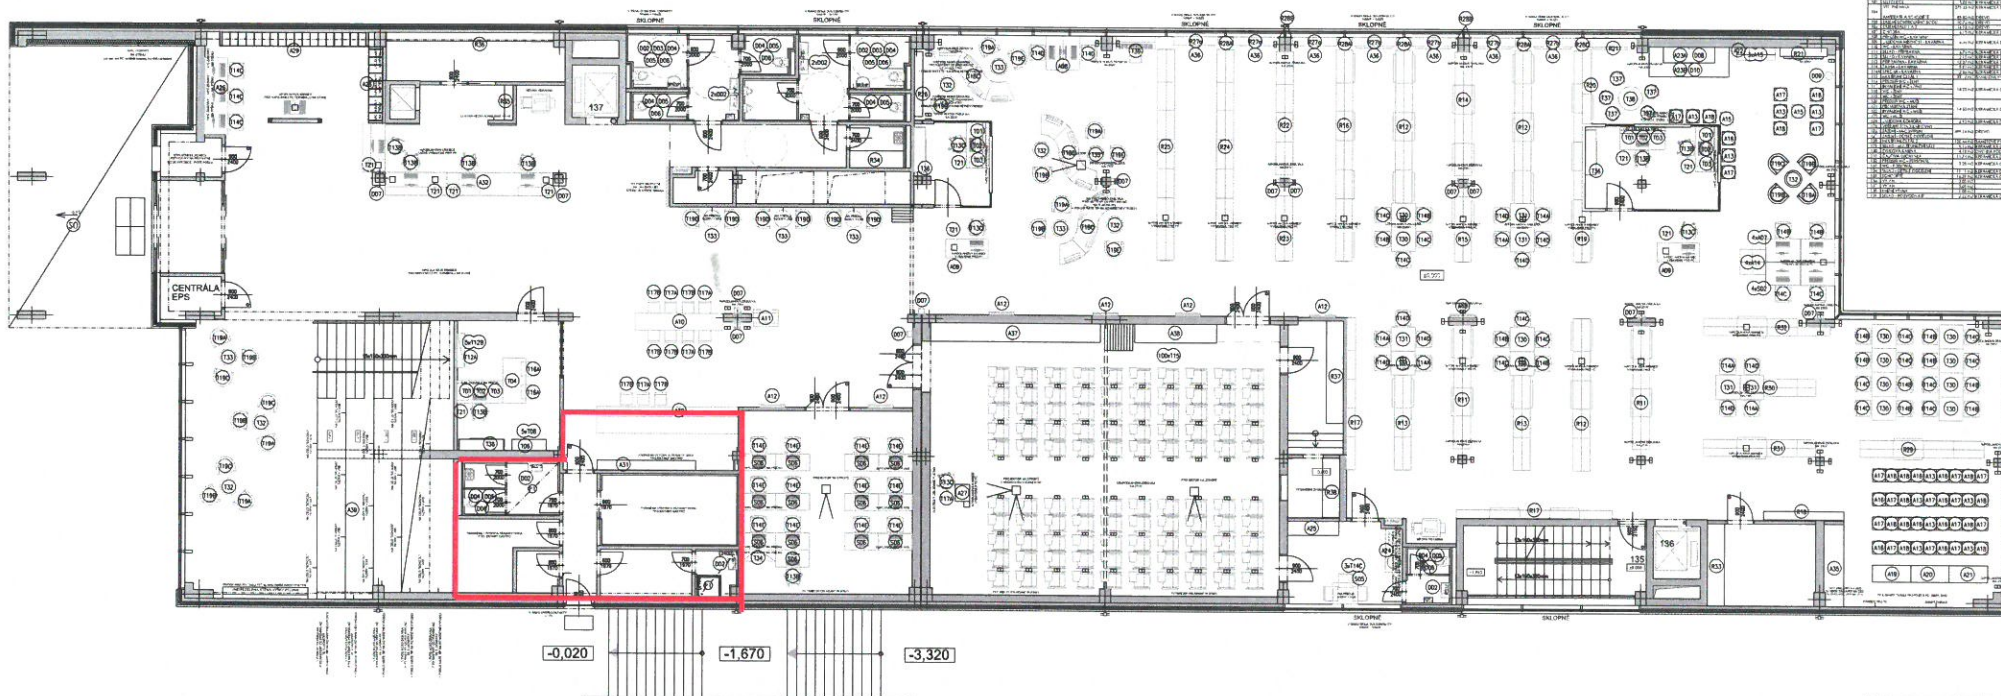


